




POHLED VÝCHODNÍ

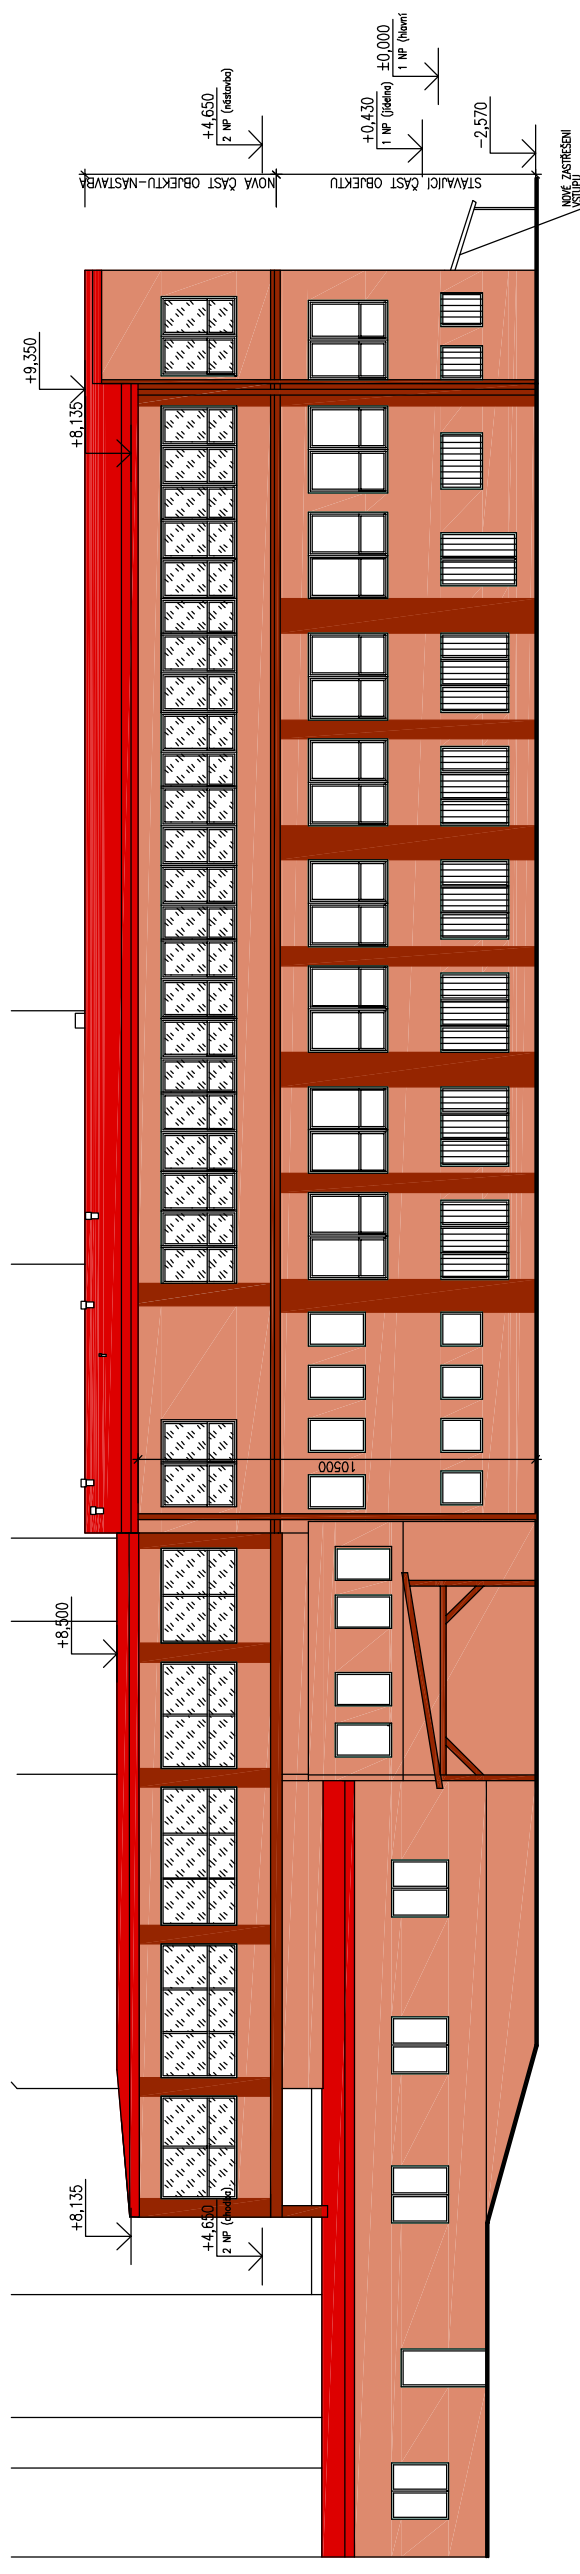

POHLED ZÁPADNÍ

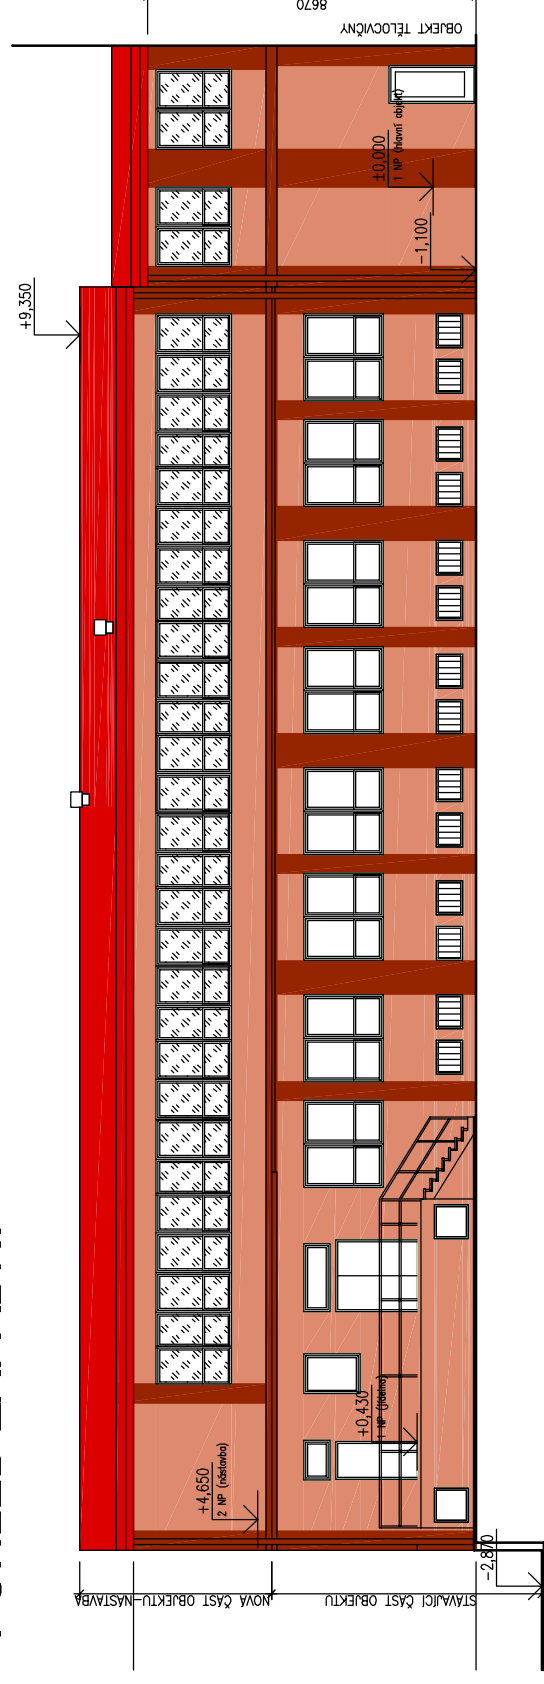

POHLED SEVERNÍ

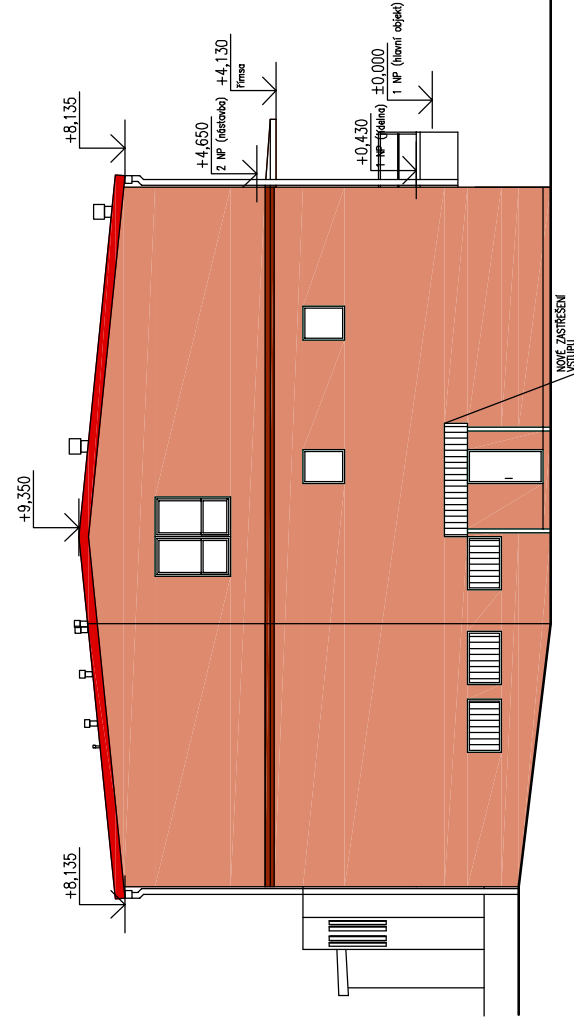

POZNÁMKA:

Barevné řešení nové přístavby fasády je nutné sladit se stávajícím barevným řešením hlavní fasády objektu směrem do náměstí. Jedná se o dva odstíny světlejší a tmavší.

Vypracoval:	Kontroloval:	Místo:	
J. Čichra	ing. M. Louda	ZŠ Komenského, Komenského nám. 198, 278 01 Kralupy n.Vlt.	
Investor:		Stupeň dokumentace:	
Město Kralupy nad Vltavou		UR+SP	
Palackého 1, 278 01 Kralupy n.Vlt.		Měřítko:	1:200
Projekt:		Datum:	03/2016
Stavební úpravy objektu č.p.198 – přístavba nad jídelnou v ZŠ Komenského nám. 198		Archivní číslo:	16-03-01 D.1.1.1.1
Profese:		Název výkresu:	POHLEDY ARCHITEKTONICKÉ
D.1.1 ARCHITEKTONICKO STAVEBNÍ ŘEŠENÍ			Kopie